
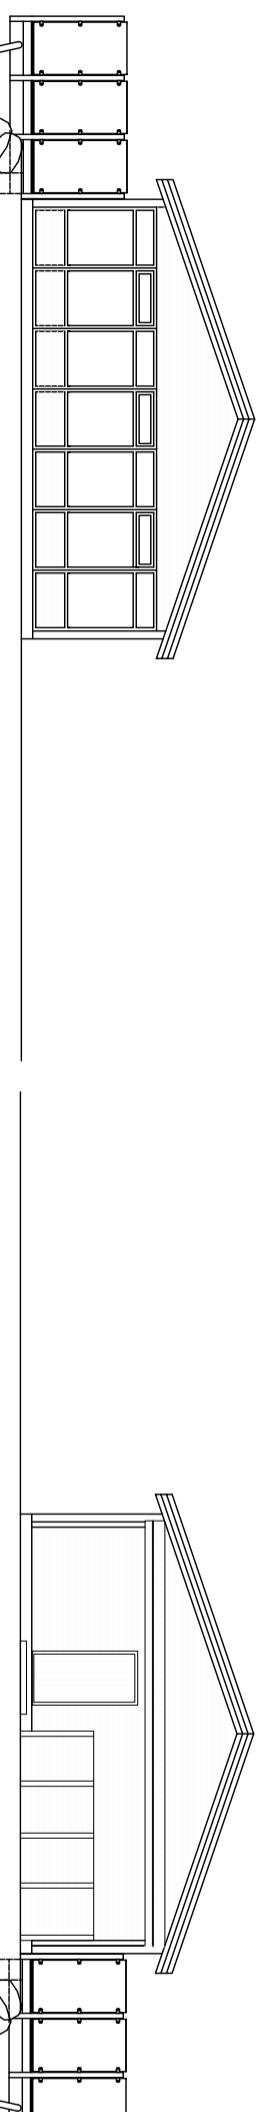
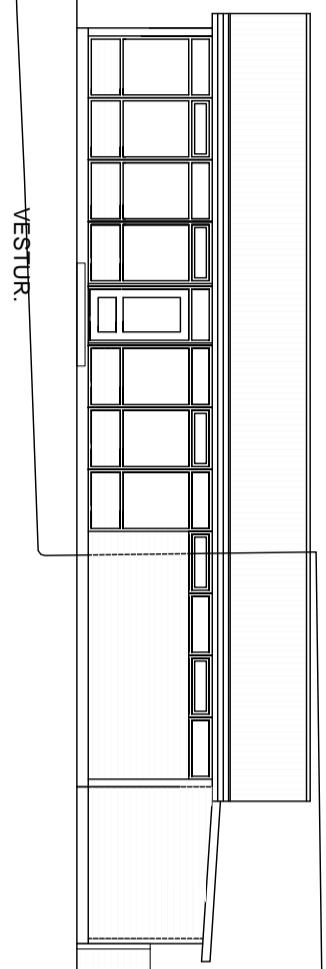


GRANDAVEGUR 10 REYKJAVÍK. "KAFFIVAGNINN".

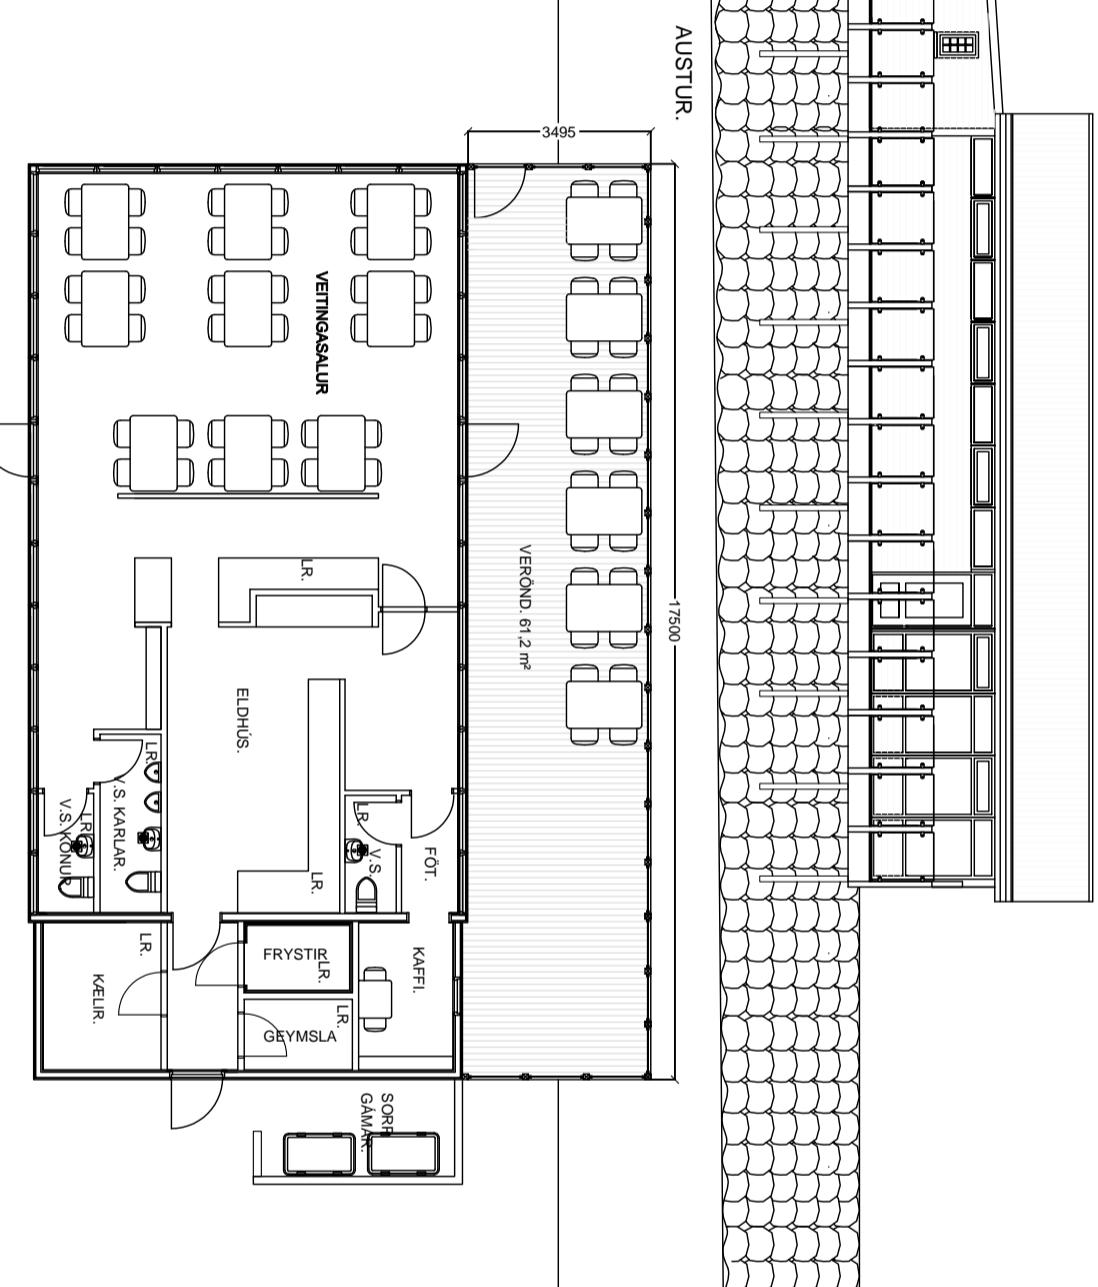

Telknuð verönd við núverandi hús í mars 2014. STH. Teiknistofan ehf. Strandgötu 11 220 Hafnarfirði.
Sigurður Þorvarðarson byggingafræðingur bfí. kt. 141250 4189. teiknistofan@simnet.is. sími 8928534.